


承認番号 指令第 号

排水設備工事図面 ()

排水設備番号 第 号



摘要欄	設置場所	指定工事店	責任技術者	縮尺	1	確認	受付・検査
	申請者		設計年月日		年 月 日		
			しゅん工 年 月 日		年 月 日		